


Ledningsuppgifter	Vattengångens höjd i förbindelsep	Diameter i förbindelsep	Lägsta normala tryck i kPa
Typ			
Vatten			
Dagvatten			
Spillvatten			
Lägsta golvhöjd			
Datum	Granskad	Godkänd	
Upplysningar om ledningar	Uppgiftslämnare		

Lantmäteriförrättning pågår!

NYBYGGNADSKARTA

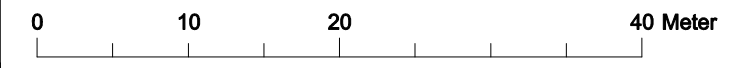

Fastighet	Horstebacke del 1		
Gatuadress	-		
Kommun	Öckerö Kommun		
Tätort	Öckerö		
-----	Egenskapsgräns	+5,7	Markhöjd
-----	Fastighetsgräns		Gränspunkt
[Dotted Box]	Prickmark, som ej får bebyggas.		

Biv Fristående bostad i max 1 våning + inredd vind

Areal: - m ²	Datum
Fastigheten bildad eller registrerad	-
Detaljplan fastställd / Laga kraft	1949-08-20
Genomförandetid t o m	
Beställare	
Kartan upprättad 2021-04-08	
Upprättad av mätningssingenjör Ann-Marie Hauguth Mazen Abou Jahjah	
Koordinatsystem i höjd RH 00	Koordinatsystem i plan SWEREF 99 12 00
Skala 1:500	Mätklass 3
Beteckningsstandard HMK-Ka.D	